


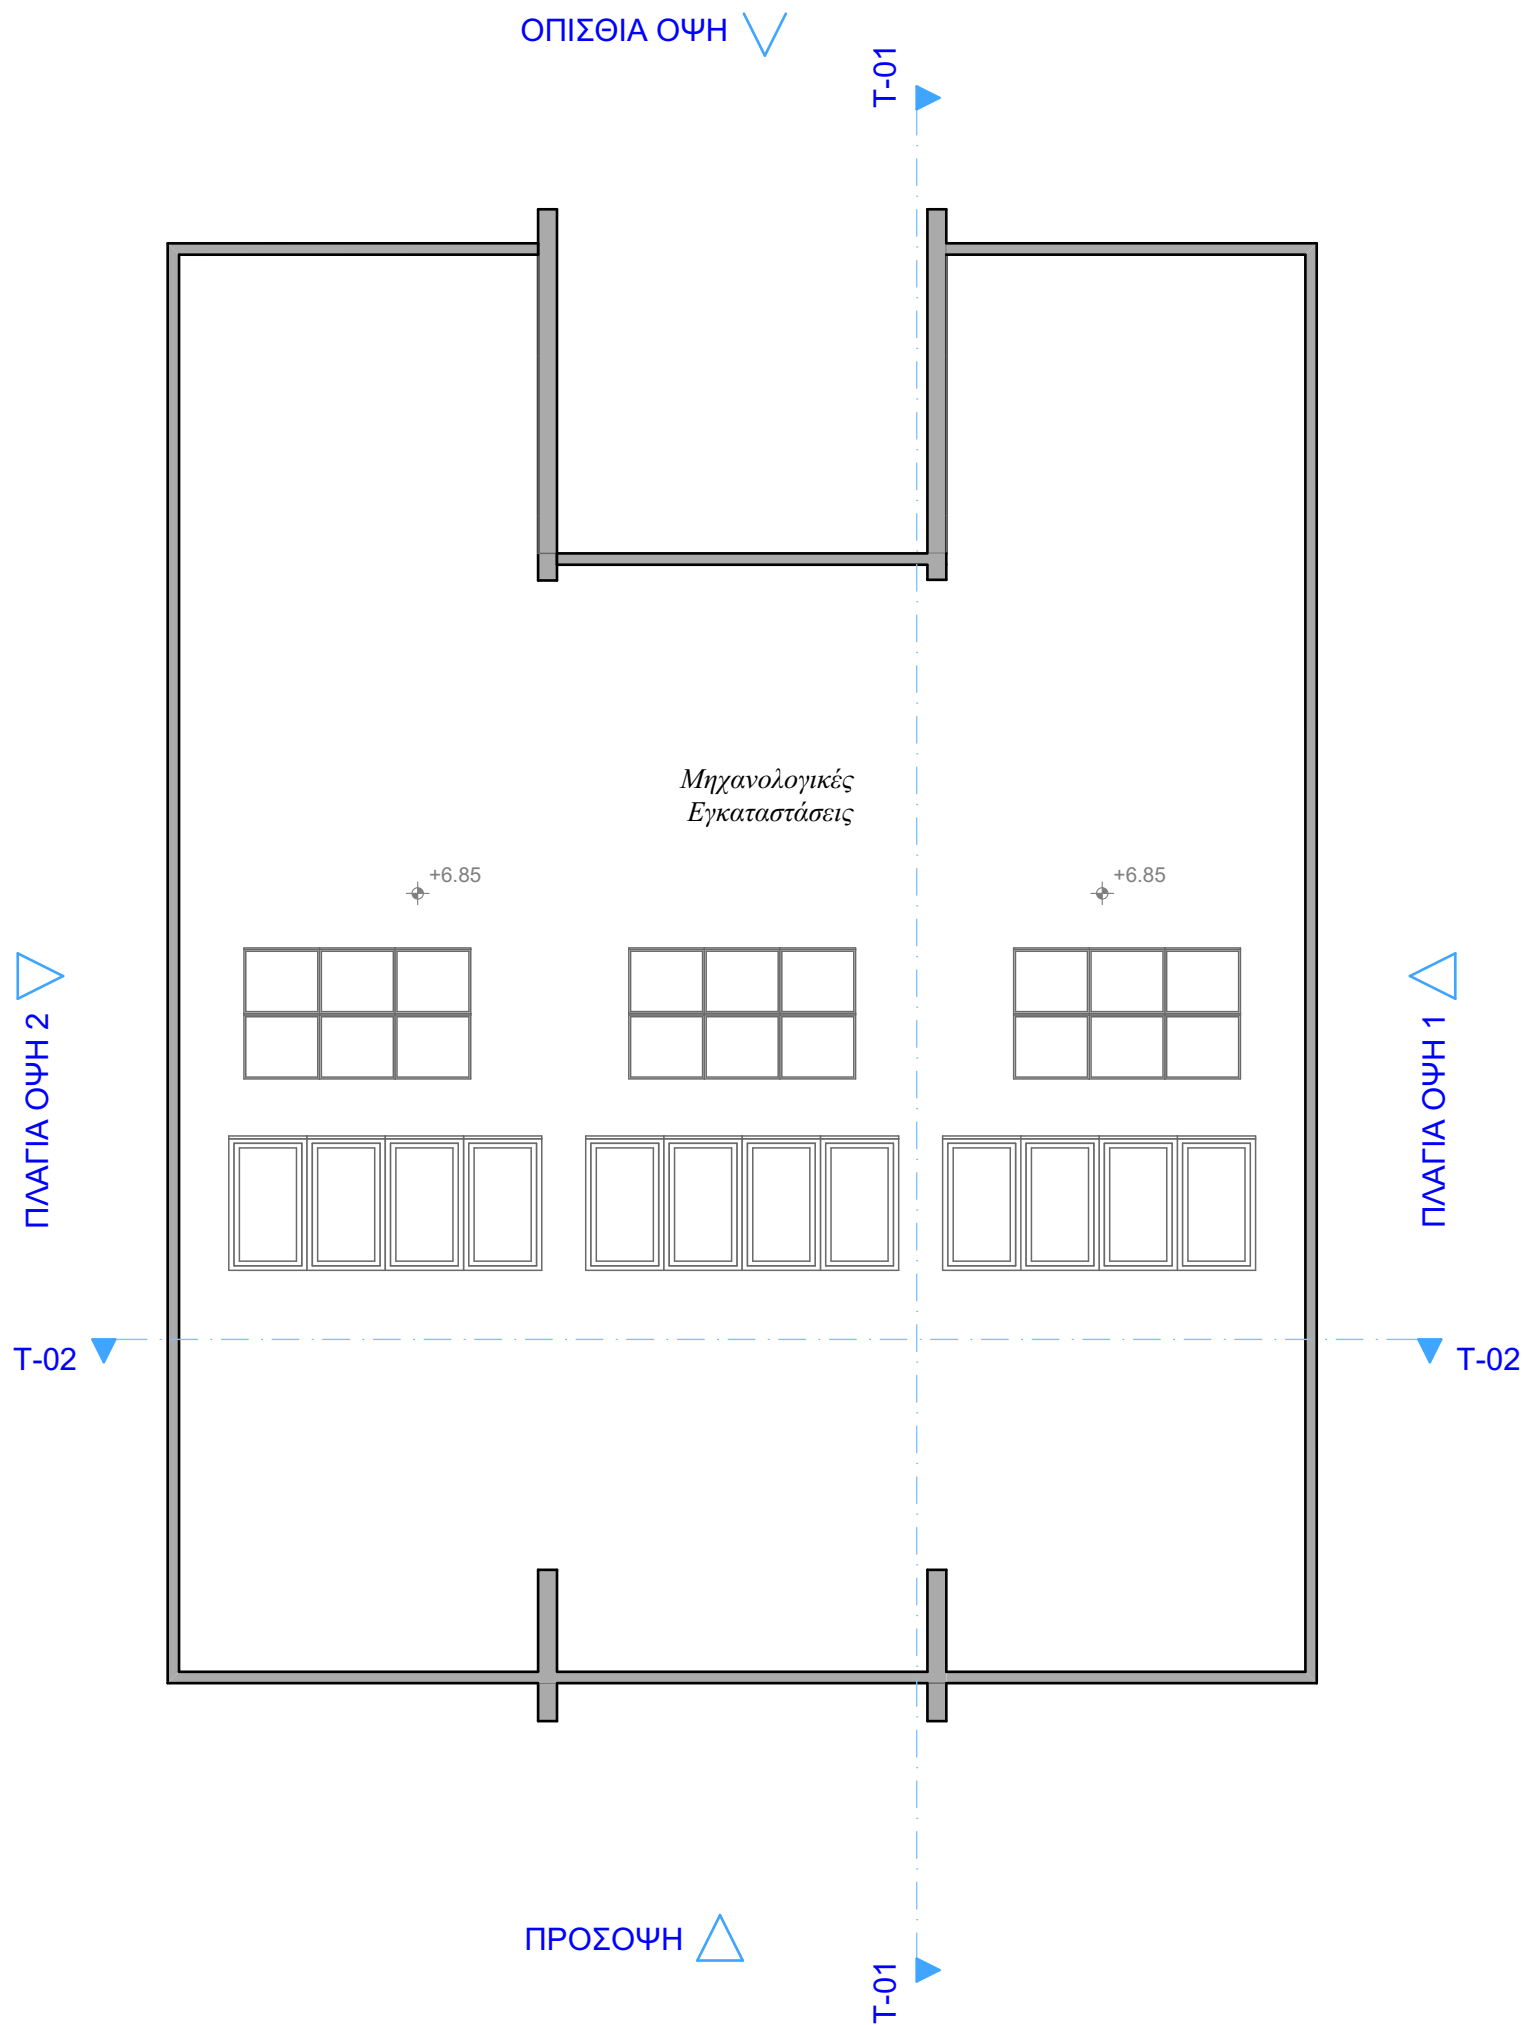

ΜΕΛΕΤΗΤΕΣ / DESIGN TEAM ΜΙΤΑ & ΣΥΝΕΡΓΑΤΕΣ / MITA & Associates ΠΟΛΙΤΙΚΟΙ ΜΗΧΑΝΙΚΟΙ - ΑΡΧΙΤΕΚΤΟΝΕΣ/ Λεωφ. Νήσσι 37 Γρ. Β2 Τηλ. 23-725562, Φάξ 23-725592 e-mail: mn.mita@cytanet.com.cy	
ΕΡΓΟ / Project: Ανάπτυξη Τριπλοκατοικίας Τεμάχιο 18 Παραλίμνι	
ΘΕΜΑ ΣΧΕΔΙΟΥ Ταράτσα	ΑΡΙΘΜΟΣ ΣΧΕΔΙΟΥ A2.03
ΑΡΙΘΜΟΣ ΜΕΛΕΤΗΣ / Job path \\SERVER\data\ΑΡΧΕΙΟ ΓΡΑΦΕΙΟΥ\DEVELOPERS\ΓΙΕΤΡΟΣ ΤΣΟΚΚΟΣ\ΤΕΜΑΧΙΟ 18 ΚΑΠΠΑΡΗΣ\ΣΤΕΛΙΚΗ ΚΑΤΑΘΕΣΗ\ΑΛΛΑΓΗ ΔΧ\ΤΙΤΡΙΚΑΤΟΙΚΙΑ.pln	
ΚΛΙΜΑΚΑ/ scale : 1:100	Δεκέμβριος 2024



O-01 Πρόσοψη 1:100


ΥΠΟΜΝΗΜΑ

- 1 Σηθαίο πάχους 15 εκ.
- 2 Εξωτερική τοιχοποιία από εξηλασμένη πολυστερίνη 8εκ., συνήθη αργλικά τούβλα 25εκ. και μπογιά
- 3 Μεταλλικά κουφώματα Αλουμινίου
- 4 Θύρες εισόδου
- 5 Επένδυση με ξύλο
- 6 Γυάλινα στηθαία με υαλοπίνακες laminate 12mm
- 7 Επένδυση με κεραμικό




O-03 Οπίσθια Όψη 1:100

ΜΕΛΕΤΗΤΕΣ / DESIGN TEAM MITA & ΣΥΝΕΡΓΑΤΕΣ / MITA & Associates ΠΟΛΙΤΙΚΟΙ ΜΗΧΑΝΙΚΟΙ - ΑΡΧΙΤΕΚΤΟΝΕΣ/ Λεωφ. Νήσσι 37 Γρ. Β2 Τηλ. 23-725562, Φάξ 23-725592 e-mail: mn.mita@cytanet.com.cy	
ΕΡΓΟ / Project: Ανάπτυξη Τριπλοκατοικίας Τεμάχιο 18 Παραλίμνι	
ΘΕΜΑ ΣΧΕΔΙΟΥ Πρόσοψη Οπίσθια όψη	ΑΡΙΘΜΟΣ ΣΧΕΔΙΟΥ A2.04
ΑΡΙΘΜΟΣ ΜΕΛΕΤΗΣ / Job path \\SERVER\data\ΑΡΧΕΙΟ ΓΡΑΦΕΙΟΥ\DEVELOPERS\ΓΙΕΤΡΟΣ ΤΣΟΚΚΟΣ\ΤΕΜΑΧΙΟ 18 ΚΑΠΠΑΡΗΣ\ΣΤΕΛΙΚΗ ΚΑΤΑΘΕΣΗ\ΑΛΛΑΓΗ ΔΧΠ\ΤΡΙΚΑΤΟΙΚΙΑ.pln	
ΚΛΙΜΑΚΑ/ scale : 1:100	Δεκέμβριος 2024


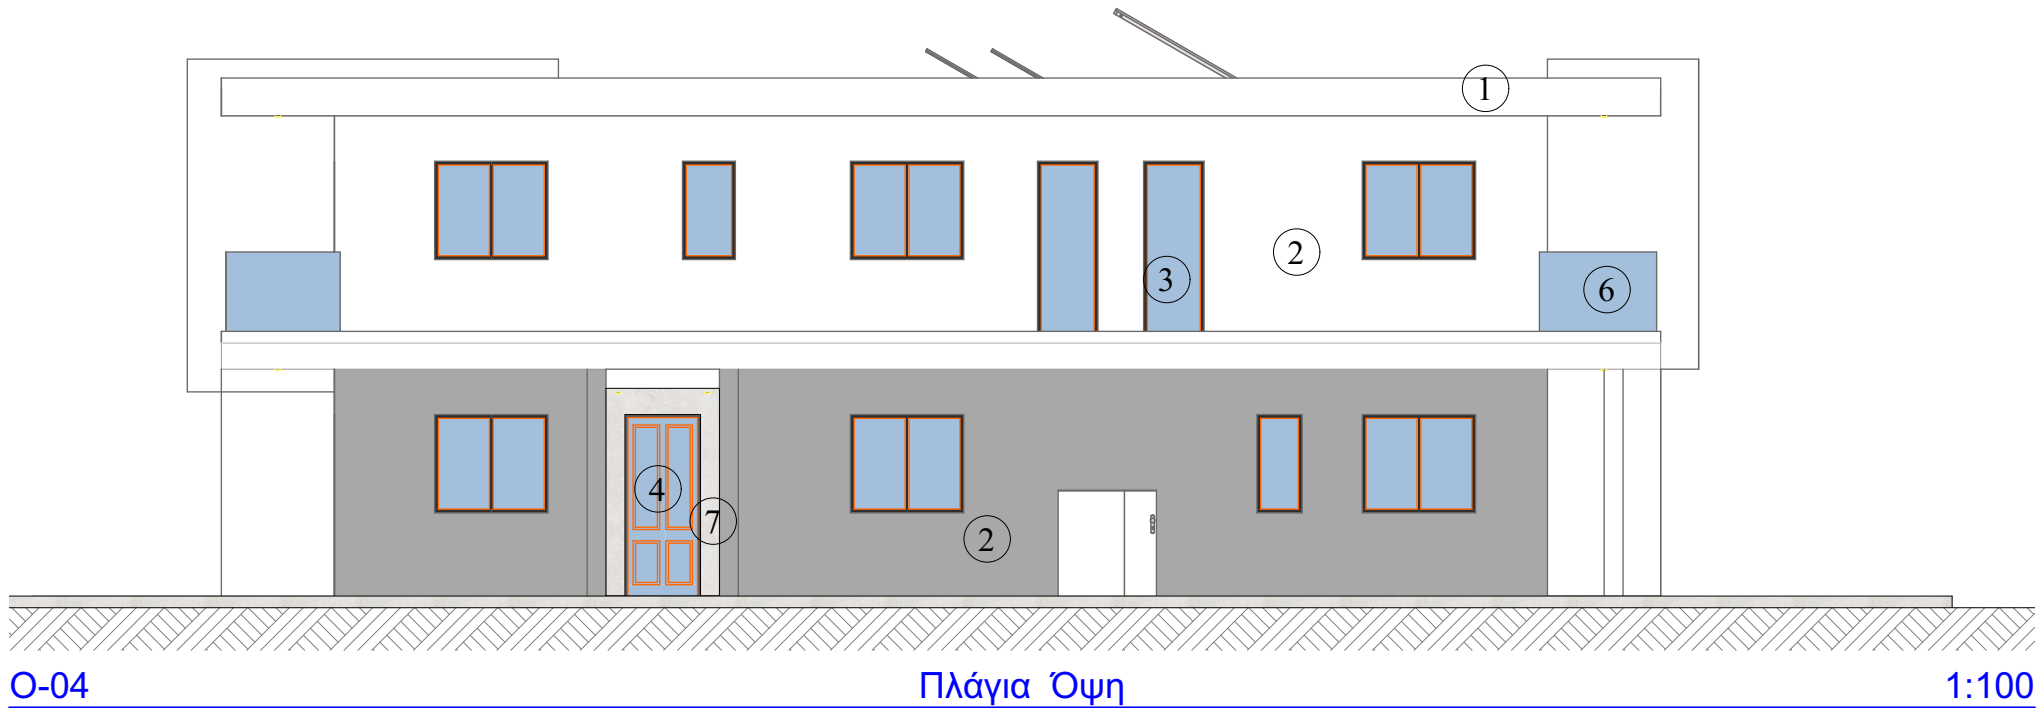


ΥΠΟΜΝΗΜΑ

- 1 Σηθαίο πάχους 15 εκ.
- 2 Εξωτερική τοιχοποιία από εξηλασμένη πολυστερίνη 8εκ., συνήθη αργλικά τούβλα 25εκ. και μπογιά
- 3 Μεταλλικά κουφώματα Αλουμινίου
- 4 Θύρες εισόδου
- 5 Επένδυση με ξύλο
- 6 Γυάλινα στηθαία με υαλοπίνακες laminate 12mm
- 7 Επένδυση με κεραμικό

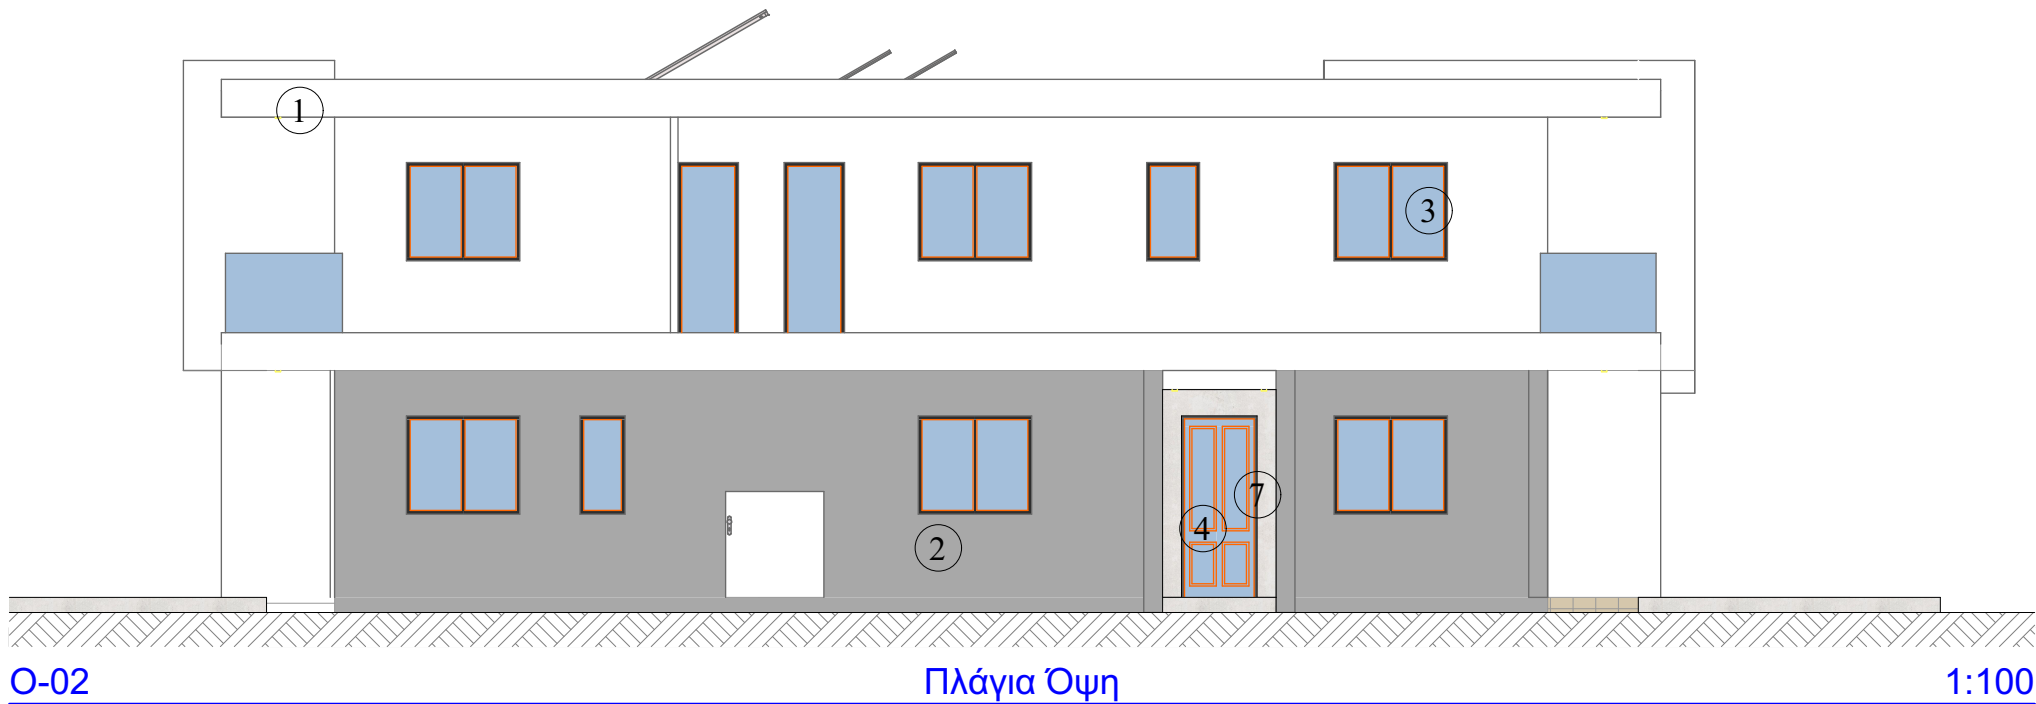

ΜΕΛΕΤΗΤΕΣ / DESIGN TEAM MITA & ΣΥΝΕΡΓΑΤΕΣ / MITA & Associates ΠΟΛΙΤΙΚΟΙ ΜΗΧΑΝΙΚΟΙ - ΑΡΧΙΤΕΚΤΟΝΕΣ/ Λεωφ. Νήσσι 37 Γρ. Β2 Τηλ. 23-725562, Φάξ 23-725592 e-mail: mn.mita@cytanet.com.cy	
ΕΡΓΟ / Project: Ανάπτυξη Τριπλοκατοικίας Τεμάχιο 18 Παραλίμνι	
ΘΕΜΑ ΣΧΕΔΙΟΥ Πλάγιες Όψεις	ΑΡΙΘΜΟΣ ΣΧΕΔΙΟΥ A2.05
ΑΡΙΘΜΟΣ ΜΕΛΕΤΗΣ / Job path \\SERVER\\data\\ΑΡΧΕΙΟ ΓΡΑΦΕΙΟΥ\\DEVELOPERS\\ΓΙΕΤΡΟΣ ΤΣΟΚΚΟΣ\\ΤΕΜΑΧΙΟ 18 ΚΑΠΠΑΡΗΣ\\ΤΕΛΙΚΗ ΚΑΤΑΘΕΣΗ\\ΑΛΛΑΓΗ ΔΧΠ\\ΤΡΙΚΑΤΟΙΚΙΑ.pln	
ΚΛΙΜΑΚΑ/ scale : 1:100	Δεκέμβριος 2024

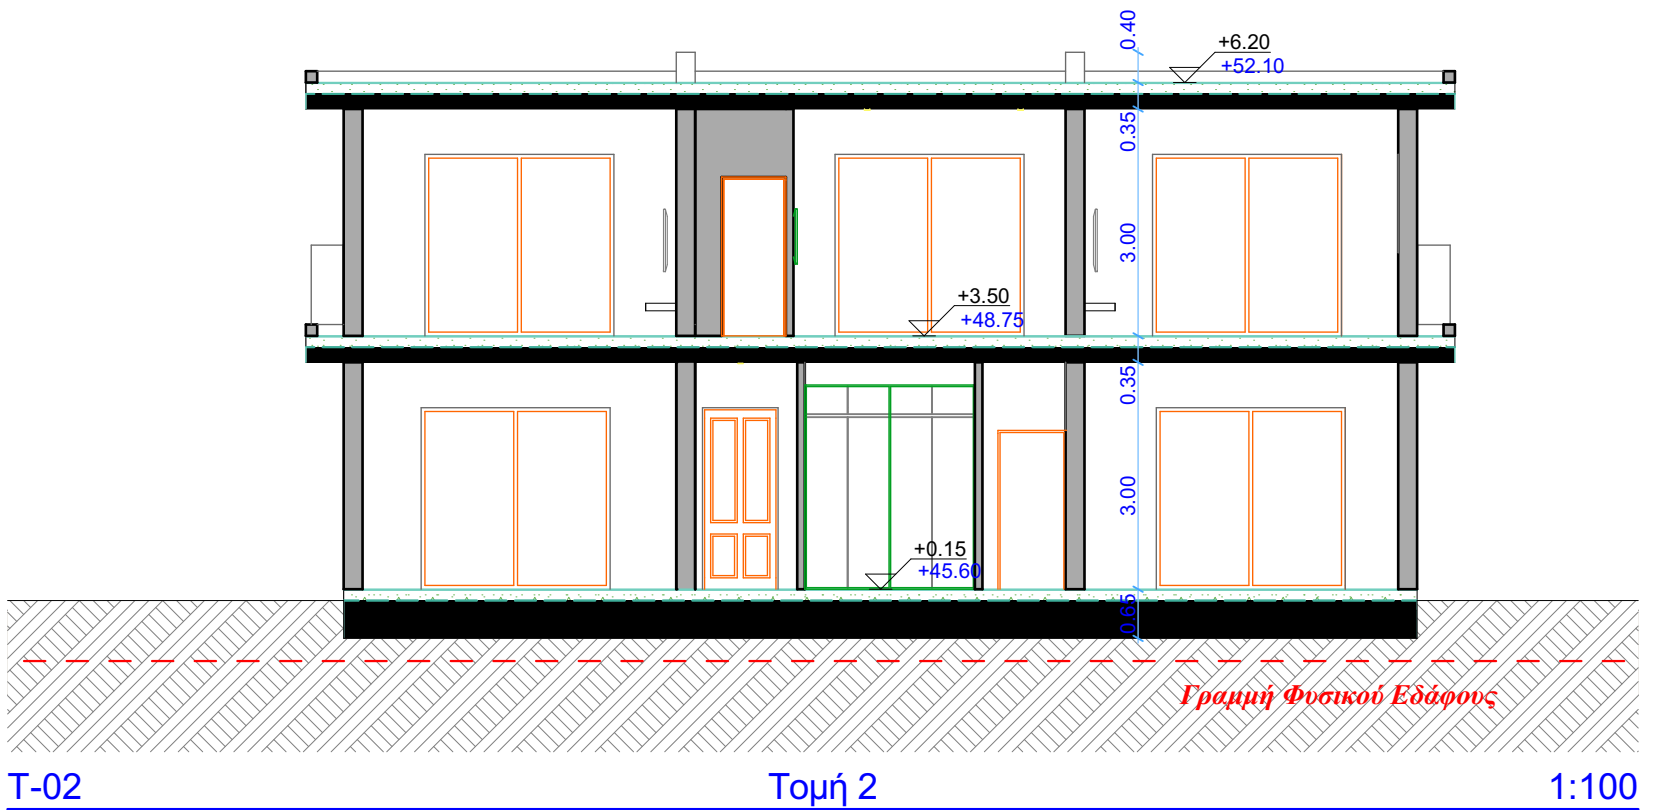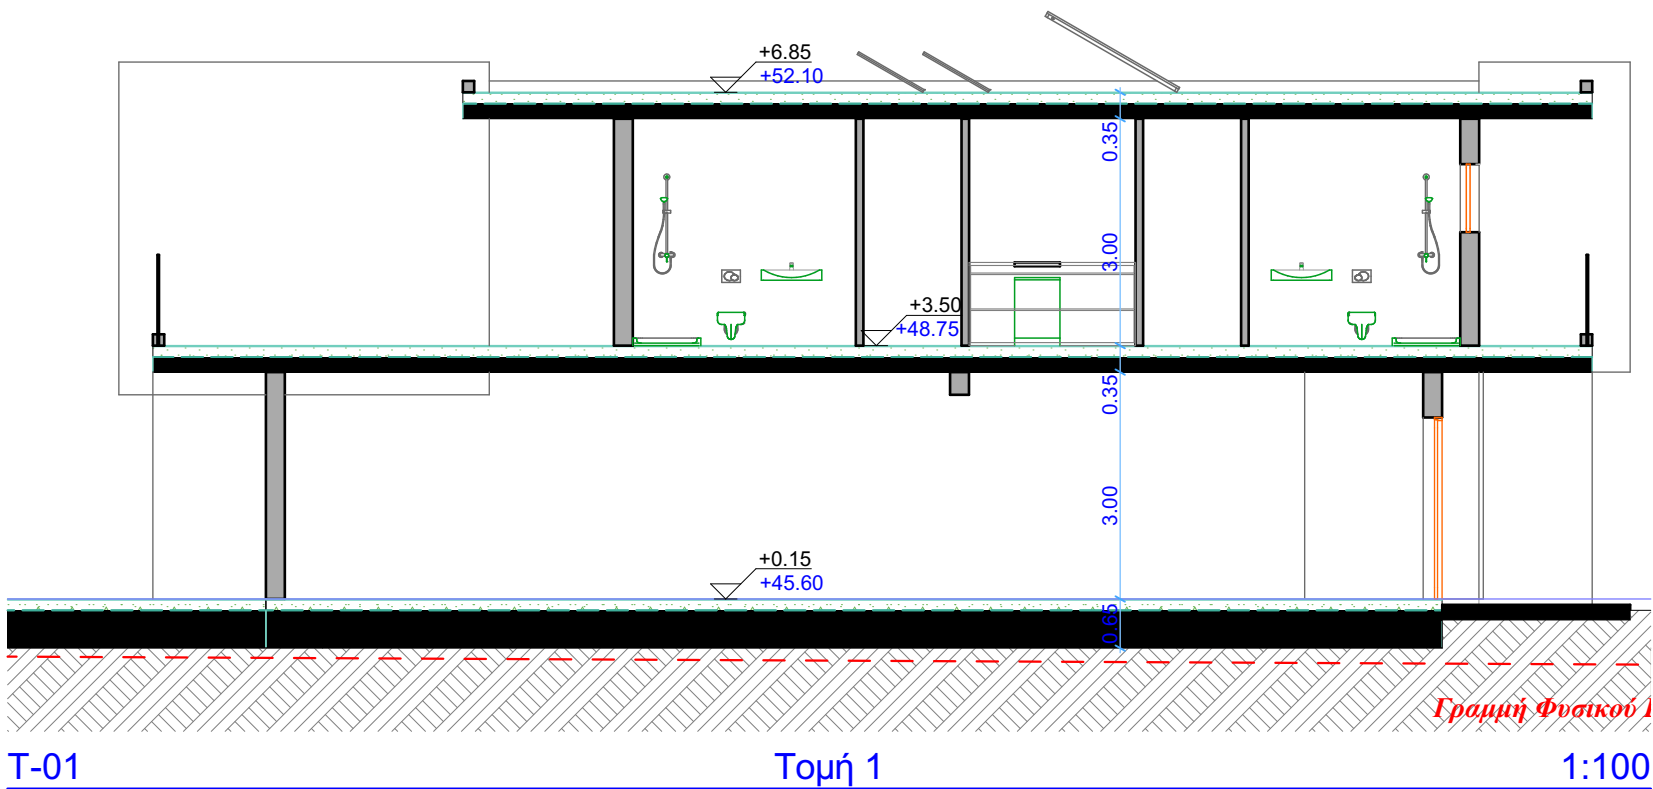

ΜΕΛΕΤΗΤΕΣ / DESIGN TEAM
MITA & ΣΥΝΕΡΓΑΤΕΣ / MITA & Associates
ΠΟΛΙΤΙΚΟΙ ΜΗΧΑΝΙΚΟΙ - ΑΡΧΙΤΕΚΤΟΝΕΣ/
Λεωφ. Νήσσι 37 Γρ. Β2
Τηλ. 23-725562, Φάξ 23-725592 e-mail: mn.mita@cytanet.com.cy

ΕΡΓΟ / Project:
Ανάπτυξη Τριπλοκατοικίας
Τεμάχιο 18
Παραλίμνι


ΘΕΜΑ ΣΧΕΔΙΟΥ Τομές	ΑΡΙΘΜΟΣ ΣΧΕΔΙΟΥ A2.06
------------------------------	--

ΑΡΙΘΜΟΣ ΜΕΛΕΤΗΣ / Job path
\\SERVER\data\ΑΡΧΕΙΟ ΓΡΑΦΕΙΟΥ\DEVELOPERS\ΤΙΕΤΡΟΣ ΤΣΟΚΚΟΣ\ΤΕΜΑΧΙΟ 18 ΚΑΠΠΑΡΗΣ\ΤΕΛΙΚΗ ΚΑΤΑΘΕΣΗ\ΑΛΛΑΓΗ ΔΧ\ΤΙΤΡΙΚΑΤΟΙΚΙΑ.pln

ΚΛΙΜΑΚΑ/ scale : 1:100	Δεκέμβριος 2024
----------------------------------	------------------------




0. Εμβαδομετρήσεις-Κάλυψη 1:200

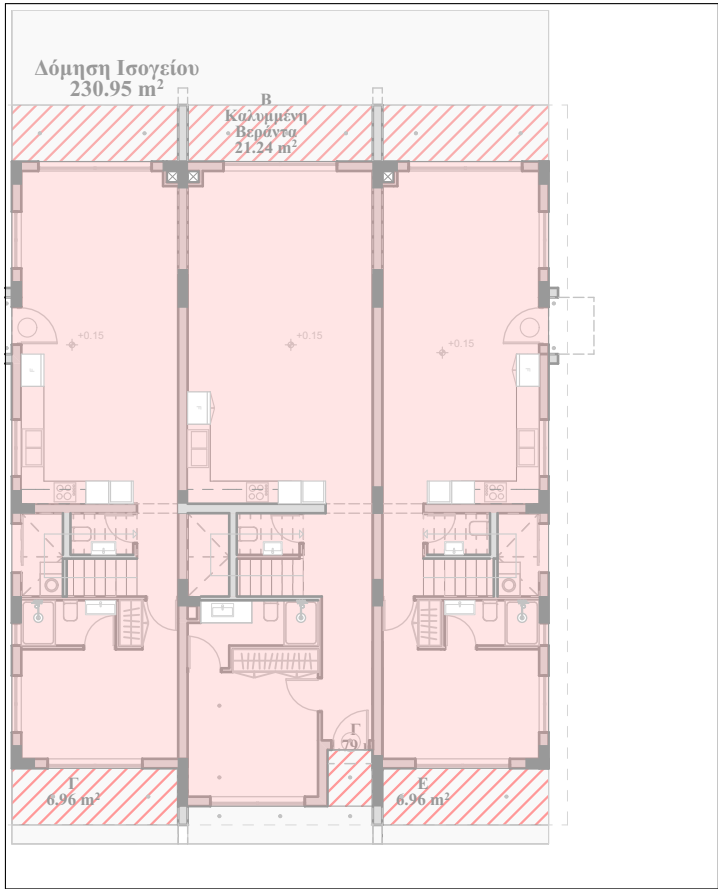

0. Εμβαδομετρήσεις-Ισογείου Σ. Δόμησης 1:200



1. Εμβαδομετρήσεις-Ορόφου Σ. Δόμησης 1:200

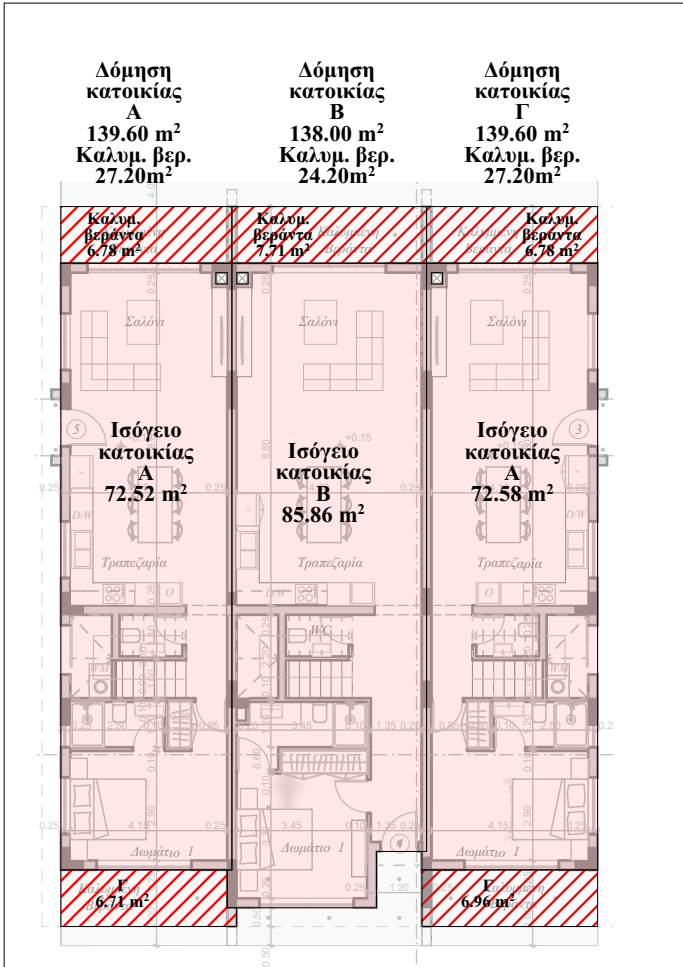

0. Εμβαδομετρήσεις Ισογείου 1:200



1. Εμβαδομετρήσεις 1ου Ορόφου 1:200

ΜΕΛΕΤΗΤΕΣ / DESIGN TEAM
MITA & ΣΥΝΕΡΓΑΤΕΣ / MITA & Associates
ΠΟΛΙΤΙΚΟΙ ΜΗΧΑΝΙΚΟΙ - ΑΡΧΙΤΕΚΤΟΝΕΣ/
Λεωφ. Νήσσι 37 Γρ. Β2
Τηλ. 23-725562, Φάξ 23-725592 e-mail: mn.mita@cytanet.com.cy

ΕΡΓΟ / Project:

Ανάπτυξη Τριπλοκατοικίας
Τεμάχιο 18
Παραλίμνι

ΘΕΜΑ ΣΧΕΔΙΟΥ

Εμβαδομετρήσεις

ΑΡΙΘΜΟΣ ΣΧΕΔΙΟΥ
A2.07

ΑΡΙΘΜΟΣ ΜΕΛΕΤΗΣ / Job path
\\SERVER\data\ΑΡΧΕΙΟ ΓΡΑΦΕΙΟΥ\DEVELOPERS\ΓΙΕΤΡΟΣ ΤΣΟΚΚΟΣ\ΤΕΜΑΧΙΟ 18 ΚΑΠΙΛΑΡΗΣ\ΤΕΛΙΚΗ ΚΑΤΑΘΕΣ\ΑΛΛΑΓΗ ΔΧ\ΤΙΤΡΙΚΑΤΟΙΚΙΑ.pln

ΚΛΙΜΑΚΑ/ scale : 1:200

Δεκέμβριος 2024